

ΕΦΗΜΕΡΙΣ ΤΗΣ ΚΥΒΕΡΝΗΣΕΩΣ
ΤΗΣ ΕΛΛΗΝΙΚΗΣ ΔΗΜΟΚΡΑΤΙΑΣ

ΑΘΗΝΑ 31 ΜΑΡΤΙΟΥ 1988 | ΤΕΥΧΟΣ ΤΕΤΑΡΤΟ | ΑΡΙΘΜΟΣ ΦΥΛΛΟΥ 267

ΠΕΡΙΕΧΟΜΕΝΑ

ΠΟΛΕΟΔΟΜΙΑ
ΑΠΟΦΑΣΕΙΣ

ΠΟΛΕΟΔΟΜΙΑ
ΑΠΟΦΑΣΕΙΣ

Αριθ. οικ. 1029 (1)

Καθορισμός ορίων οικισμού Νέος Μπαμπαλιός Ν. Αιτωλίας και Ακαρνανίας με πληθυσμό μέχρι 2.000 κατοίκους και καθορισμός όρων και περιορισμών δόμησης αυτού.

Ο ΝΟΜΑΡΧΗΣ ΑΙΤΩΛΙΑΣ ΚΑΙ ΑΚΑΡΝΑΝΙΑΣ

Έχοντας υπόψη:

1. Τις δ/ξεις του από 24.4.85 Π.Δ. (ΦΕΚ 181Δ/3.5.85) Περί τρόπου καθορισμού ορίων οικισμού της Χώρας, κατηγορίες αυτών και καθορισμός όρων και περιορισμών δόμησης.

2. Τις προτάσεις των ιδιωτών μελετητών Μηχ/κών στους οποίους ανατέθηκε σχετική μελέτη στα πλαίσια του προγράμματος των ανοικτών πόλεων, που αφορούν στον προσδιορισμό των ορίων των υπόψη οικισμών.

3. Τα πληθυσμιακά στοιχεία της τελευταίας απογραφής της Ε.Σ.Χ.Ε.

4. Την αριθ. 3/88 γνωμοδότηση του Συμβουλίου ΧΟΠ του Νομού.

5. Την Γ4δ/15883/1903/8.2.88 κοινή απόφαση «περί μη δημοσίευσης διαγραμμάτων», αποφασίζουμε:

I. Κατατάσσουμε τον οικισμό κατά κατηγορία αδιάφορος, συνεκτικός, στάσιμος, μικρός.

II. Καθορίζουμε τα όρια του οικισμού Νέου Μπαμπαλιού Κοινότ. Ελαιοφύτου Επαρχίας Τριχωνίδας Ν. Αιτωλίας και Ακαρνανίας με στοιχεία όπως φαίνεται στο χάρτη όπως αυτά φαίνονται στο συνοδευτικό της παρούσης σχεδιάγραμμα κλίμ. 1:5.000, που αποτελεί αναπόσπαστο μέρος της απόφασης αυτής και συντάχθηκε βάσει στοιχείων χαρτών και επί τόπου ελέγχου. Τα όρια μεταξύ των σημείων θεωρούνται ευθύγραμμα.

III. Καθορίζουμε τους ακόλουθους όρους δόμησης.

α) Αρτιότητα οικοπέδων εντός των ορίων του οικισμού Νέου Μπαμπαλιού ότι ισχύει από το σχέδιο πόλης.

Κατά παρέκκλιση εντός των ως άνω ορίων, θεωρούνται άρτια τα γήπεδα με όποιο εμβαδόν έχουν κατά την ημέρα δημοσίευσης του από 24.4.85 Π.Δ/τος (ΦΕΚ 181Δ/3.5.85).

β) Οι υπόλοιποι όροι δόμησης (Κάλυψη - ύψος - σύστημα δομήσεως κλπ.) φαίνονται στο άρθρο 5 του ανωτέρω Δ/τος.

γ) Ο οικισμός προτείνεται για πολεοδόμηση.

Η απόφαση αυτή να δημοσιευθεί στην Εφημερίδα της Κυβερνήσεως.

Μεσολόγγι, 17 Μαρτίου 1988

Ο Νομάρχης

ΓΙΩΡΓΟΣ ΠΑΠΑΪΩΑΝΝΟΥ

Αριθ. οικ. 1028 (2)

Καθορισμός ορίων οικισμού Λαδικού Κοιν. Χαλικίου Ν. Αιτωλίας και Ακαρνανίας με πληθυσμό μέχρι 2.000 κατοίκους και καθορισμός όρων και περιορισμών δόμησης αυτού.

Ο ΝΟΜΑΡΧΗΣ ΑΙΤΩΛΙΑΣ ΚΑΙ ΑΚΑΡΝΑΝΙΑΣ

Έχοντας υπόψη:

1. Τις δ/ξεις του από 24.4.85 Π.Δ. (ΦΕΚ 181Δ/3.5.85) Περί τρόπου καθορισμού ορίων οικισμού της Χώρας, κατηγορίες αυτών και καθορισμός όρων και περιορισμών δόμησης.

2. Τις προτάσεις των ιδιωτών μελετητών Μηχ/κών στους οποίους ανατέθηκε σχετική μελέτη στα πλαίσια του προγράμματος των ανοικτών πόλεων, που αφορούν στον προσδιορισμό των ορίων των υπόψη οικισμών.

3. Τα πληθυσμιακά στοιχεία της τελευταίας απογραφής της Ε.Σ.Χ.Ε.

4. Την αριθ. 3/88 γνωμοδότηση του Συμβουλίου ΧΟΠ του Νομού.

5. Την αριθμ. 25/85 απόφαση του Κοινοτικού Συμβουλίου.

6. Την Γ4δ/15883/1903/8.2.88 κοινή απόφαση «περί μη δημοσίευσης διαγραμμάτων», αποφασίζουμε:

Ι. Κατατάσσουμε τον οικισμό κατά κατηγορία αδιάφορος, στάσιμος, διάσπαρτος, μικρός.

ΙΙ. Καθορίζουμε τα όρια του οικισμού Λαδικού Κοινότ. Χαλικίου Επαρχίας Τριχωνίδας Ν. Αιτωλίας και Ακαρνανίας με στοιχεία (1, 2, 3, 4, 5, 6, 7, 1) όπως αυτά φαίνονται στο συνοδευτικό της παρούσης σχεδιάγραμμα κλίμ. 1:5.000, που αποτελεί αναπόσπαστο μέρος της απόφασης αυτής και συντάχθηκε βάσει στοιχείων χαρτών και επί τόπου ελέγχου. Τα όρια μεταξύ των σημείων θεωρούνται ευθύγραμμα.

ΙΙΙ. Καθορίζουμε τους ακόλουθους όρους δόμησης.

α) Αρτιότητα οικοπέδων εντός των ορίων του οικισμού Λαδικού (500 τ.μ.) πεντακόσια τ.μ.

Κατά παρέκκλιση εντός των ως άνω ορίων, θεωρούνται άρτια τα γήπεδα με όποιο εμβαδόν έχουν κατά την ημέρα δημοσίευσης του από 24.4.85 Π.Δ/τος (ΦΕΚ 181Δ/3.5.85).

β) Οι υπόλοιποι όροι δόμησης (Κάλυψη - ύψος - σύστημα δομήσεως κλπ.) φαίνονται στο άρθρο 5 του ανωτέρω Δ/τος.

γ) Τα διαγράμματα θα αναρτηθούν για δεκαπέντε μέρες στο τμήμα πολεοδομίας.

Η απόφαση αυτή να δημοσιευθεί στην Εφημερίδα της Κυβερνήσεως.

Μεσολόγγι, 17 Μαρτίου 1988

Ο Νομάρχης
ΓΙΩΡΓΟΣ ΠΑΠΑΪΩΑΝΝΟΥ

Αριθ. οικ. 1027 (3)

Καθορισμός ορίων οικισμού Σαρδίνινα Ν. Αιτωλίας και Ακαρνανίας με πληθυσμό μέχρι 2.000 κατοίκους και καθορισμός όρων και περιορισμών δόμησης αυτού.

Ο ΝΟΜΑΡΧΗΣ ΑΙΤΩΛΙΑΣ ΚΑΙ ΑΚΑΡΝΑΝΙΑΣ

Έχοντας υπόψη:

1. Τις δ/ξεις του από 24.4.85 Π.Δ. (ΦΕΚ 181Δ/3.5.85) Περί τρόπου καθορισμού ορίων οικισμού της Χώρας, κατηγορίες αυτών και καθορισμός όρων και περιορισμών δόμησης.

2. Τις προτάσεις των ιδιωτών μελετητών Μηχ/κών στους οποίους ανατέθηκε σχετική μελέτη στα πλαίσια του προγράμματος των ανοικτών πόλεων, που αφορούν στον προσδιορισμό των ορίων των υπόψη οικισμών.

3. Τα πληθυσμιακά στοιχεία της τελευταίας απογραφής της Ε.Σ.Χ.Ε.

4. Την αριθ. 3/88 γνωμοδότηση του Συμβουλίου ΧΟΠ του Νομού.

5. Την αριθμ. 6/87 απόφαση του Κοινοτικού Συμβουλίου.

6. Την Γ4δ/15883/1903/8.2.88 κοινή απόφαση «περί μη δημοσίευσης διαγραμμάτων», αποφασίζουμε:

Ι. Κατατάσσουμε τον οικισμό κατά κατηγορία αδιάφορος, διάσπαρτος, μεσαίος.

ΙΙ. Καθορίζουμε τα όρια του οικισμού Σαρδίνινα Κοινότ. Σαρδινίνων Επαρχίας Βάλτου Ν. Αιτωλίας και Ακαρνανίας με στοιχεία (1, 2, 3, έως και 52, 53) όπως αυτά φαίνονται στο συνοδευτικό της παρούσης σχεδιάγραμμα κλίμ. 1:5.000, που αποτελεί αναπόσπαστο μέρος της απόφασης αυτής και συντάχθηκε βάσει στοιχείων χαρτών και επί τόπου ελέγχου. Τα όρια μεταξύ των σημείων θεωρούνται ευθύγραμμα.

ΙΙΙ. Καθορίζουμε τους ακόλουθους όρους δόμησης.

α) Αρτιότητα οικοπέδων εντός των ορίων του οικισμού (500 τ.μ.) πεντακόσια τ.μ.

Κατά παρέκκλιση εντός των ως άνω ορίων, θεωρούνται άρτια τα γήπεδα με όποιο εμβαδόν έχουν κατά την ημέρα δημοσίευσης του από 24.4.85 Π.Δ/τος (ΦΕΚ 181Δ/3.5.85).

β) Οι υπόλοιποι όροι δόμησης (Κάλυψη - ύψος - σύστημα δομήσεως κλπ.) φαίνονται στο άρθρο 5 του ανωτέρω Δ/τος.

γ) Τα διαγράμματα θα αναρτηθούν για δεκαπέντε μέρες στο τμήμα πολεοδομίας.

Η απόφαση αυτή να δημοσιευθεί στην Εφημερίδα της Κυβερνήσεως.

Μεσολόγγι, 17 Μαρτίου 1988

Ο Νομάρχης
ΓΙΩΡΓΟΣ ΠΑΠΑΪΩΑΝΝΟΥ

Αριθ. οικ. 1026 (4)

Καθορισμός ορίων οικισμού Κάτω Βασιλικής Ν. Αιτωλίας και Ακαρνανίας με πληθυσμό μέχρι 2.000 κατοίκους και καθορισμός όρων και περιορισμών δόμησης αυτού.

Ο ΝΟΜΑΡΧΗΣ ΑΙΤΩΛΙΑΣ ΚΑΙ ΑΚΑΡΝΑΝΙΑΣ

Έχοντας υπόψη:

1. Τις δ/ξεις του από 24.4.85 Π.Δ. (ΦΕΚ 181Δ/3.5.85) Περί τρόπου καθορισμού ορίων οικισμού της Χώρας, κατηγορίες αυτών και καθορισμός όρων και περιορισμών δόμησης.

2. Τις προτάσεις των ιδιωτών μελετητών Μηχ/κών στους οποίους ανατέθηκε σχετική μελέτη στα πλαίσια του προγράμματος των ανοικτών πόλεων, που αφορούν στον προσδιορισμό των ορίων των υπόψη οικισμών.

3. Τα πληθυσμιακά στοιχεία της τελευταίας απογραφής της Ε.Σ.Χ.Ε.

4. Την αριθ. 3/88 γνωμοδότηση του Συμβουλίου ΧΟΠ του Νομού.

5. Τις αριθμ. 11/86 και 19/86 αποφάσεις του Κοινοτικού Συμβουλίου.

6. Την Γ4δ/15883/1903/8.2.88 κοινή απόφαση «περί μη δημοσίευσης διαγραμμάτων».

7. Τα διαγράμματα θα αναρτηθούν για δεκαπέντε μέρες στο Τμήμα Πολεοδομίας, αποφασίζουμε:

Ι. Κατατάσσουμε τον οικισμό κατά κατηγορία παραλιακός, ενδιαφέρων, στάσιμος, συνεκτικός, μεσαίος.

ΙΙ. Καθορίζουμε τα όρια του οικισμού Κάτω Βασιλικής Κοινότ. Κάτω Βασιλικής Επαρχίας Ναυπακτίας Ν. Αιτωλίας και Ακαρνανίας με στοιχεία (1, 2, 3, 4, 5, 6, 6, 7, 7, 1) όπως αυτά φαίνονται στο συνοδευτικό της παρούσης σχεδιάγραμμα κλίμ. 1:5.000, που αποτελεί αναπόσπαστο μέρος της απόφασης αυτής και συντάχθηκε βάσει στοιχείων χαρτών και επί τόπου ελέγχου. Τα όρια μεταξύ των σημείων θεωρούνται ευθύγραμμα.

ΙΙΙ. Καθορίζουμε τους ακόλουθους όρους δόμησης.

α) Αρτιότητα οικοπέδων εντός των ορίων του οικισμού Κάτω Βασιλικής (1.500 τ.μ.) χίλια πεντακόσια τ.μ.

Κατά παρέκκλιση εντός των ως άνω ορίων, θεωρούνται άρτια τα γήπεδα με όποιο εμβαδόν έχουν κατά την ημέρα δημοσίευσης του από 24.4.85 Π.Δ/τος (ΦΕΚ 181Δ/3.5.85).

β) Οι υπόλοιποι όροι δόμησης (Κάλυψη - ύψος - σύστημα δομήσεως κλπ.) φαίνονται στο άρθρο 5 του ανωτέρω Δ/τος.

γ) Ο οικισμός προτείνεται για πολεδόμηση.

δ) Οι άδειες οικοδομής θα ελέγχονται από την Ε.Π.Α.Ε. και ως προς τη θέση της οικοδομής για να μην θίγεται το περιβάλλον (βουνό - θάλασσα).

Η απόφαση αυτή να δημοσιευθεί στην Εφημερίδα της Κυβερνήσεως.

Μεσολόγγι, 17 Μαρτίου 1988

Ο Νομάρχης
ΓΙΩΡΓΟΣ ΠΑΠΑΪΩΑΝΝΟΥ

Αριθ. οικ. 1030 (5)

Τροποποίηση αριθ. 2102/10.12.86 απόφασης Νομάρχη Αιτωλίας και Ακαρνανίας καθορισμού όρων και περιορισμών δόμησης οικισμού Κεφαλόβρυσου Δήμου Αιτωλικού.

Ο ΝΟΜΑΡΧΗΣ ΑΙΤΩΛΙΑΣ ΚΑΙ ΑΚΑΡΝΑΝΙΑΣ

Έχοντας υπόψη:

1. Τις δ/ξεις του από 24.4.85 Π.Δ. (ΦΕΚ 181Δ/3.5.85) Περί τρόπου καθορισμού ορίων οικισμού της Χώρας, κατηγορίες αυτών και καθορισμός όρων και περιορισμών δόμησης.

2. Τις διατάξεις του από 23.2.87 Π.Δ. (ΦΕΚ 133Δ) που τροποποιεί το παραπάνω Δ/γμα.

3. Την αριθ. 1/88 γνωμοδότηση του Συμβουλίου ΧΟΠ του Νομού.

4. Την Γ4Δ/15883/1903/8.2.88 κοινή απόφαση «περί μη δημοσίευσης διαγραμμάτων».

5. Τα διαγράμματα θα αναρτηθούν για δεκαπέντε μέρες στο Τμήμα Πολεοδομίας, αποφασίζουμε:

Τροποποιείται η αριθμ. 2102/86 απόφασή μας καθορισμού ορίων οικισμού Κεφαλόβρυσου Αιτωλικού ως προς το όριο που καθορίζεται από τα σημεία (17, 18, 19, 20) (27, 28, 29) καθορίζονται τα όρια του οικισμού Κεφαλόβρυσου όπως φαίνονται στους συνοδευτικούς χάρτες με κλίμακα 1,5.000 με τα σημεία (1, 2, 3, 4, 5, 6, 7, 8, 9, 10, 11, 12, 13, 14, 15, 16, 21, 22, 23, 24, 25, 26, 27, 29, 30, 31, 32, 33, 36, 37, 38, 39, 40, 41, 42, 43, 44).

Αρτιότητα οικοπέδων εντος των ορίων του οικισμού Κεφαλόβρυσου Αιτωλικού χίλια διακόσια τ.μ. (1.200 τ.μ.)

Μεσολόγγι, 17 Μαρτίου 1988

Ο Νομάρχης
ΓΙΩΡΓΟΣ ΠΑΠΑΪΩΑΝΝΟΥ

Αριθ. 535 (6)

Απόρριψη τροποποίησης του ρυμοτομικού σχεδίου Καινουρίου στο Ο.Τ. 66-67 Ν. Αιτωλίας και Ακαρνανίας.

Ο ΝΟΜΑΡΧΗΣ ΑΙΤΩΛΙΑΣ ΚΑΙ ΑΚΑΡΝΑΝΙΑΣ

Έχοντας υπόψη:

1. Τις διατάξεις του Ν.Δ της 17ης Ιουλίου 1923 όπως μεταγενέστερα τροποποιήθηκαν και συμπληρώθηκαν και ειδικότερα τα άρθρα 3 και 70.

2. Τις διατάξεις του ΠΝ. 314/1968 (ΦΕΚ 47/Α) όπως τροποποιήθηκαν και συμπληρώθηκαν με το αριθ. 1018/71 Ν. Δ/γμα (ΦΕΚ 220/Α) και με την παρ. 3 του άρθρου 34 του Ν. 1577/85 (ΦΕΚ 210/Α).

3. Τις διατάξεις του αριθ. 183/1986 Π. Δ/τος (ΦΕΚ 70/Α) και ειδικότερα το άρθρο 3.

4. Την αριθ. 85/1987 γνωμοδότηση του Κοινοτικού Συμβουλίου Καινουρίου.

5. Την αριθ. 4/88 (θέμα 5ο) γνωμοδότηση του Συμβουλίου Χωροταξίας, Οικισμού και Περιβάλλοντος, Νομού Αιτωλίας και Ακαρνανίας.

6. Τη Γ4Δ/15883/1903/8.2.87 κοινή απόφαση «περί μη δημοσίευσης διαγραμμάτων».

7. Τα διαγράμματα θα αναρτηθούν για δεκαπέντε μέρες στο Τμήμα Πολεοδομίας, αποφασίζουμε:

Άρθρο 1.

Απορρίπτεται η τροποποίηση του ρυμοτομικού σχεδίου Καινουρίου στο Ο.Τ. 66-67 για λόγους που αναφέρονται στη γνωμοδότηση του συμβουλίου ΧΟΠ του Νομού.

Άρθρο 2.

Η ισχύς της παρούσας απόφασης αρχίζει από τη δημοσίευσή της στην Εφημερίδα της Κυβερνήσεως.

Μεσολόγγι, 17 Μαρτίου 1988

Ο Νομάρχης
Γ. ΠΑΠΑΪΩΑΝΝΟΥ

Αριθ. οικ. 731 (7)

Τροποποίηση του ρυμοτομικού σχεδίου Γραμματικούς με αποδέσμευση οικοπέδου Σπυρ. Σπυρόπουλου Ν. Αιτωλίας και Ακαρνανίας.

Ο ΝΟΜΑΡΧΗΣ ΑΙΤΩΛΙΑΣ ΚΑΙ ΑΚΑΡΝΑΝΙΑΣ

Έχοντας υπόψη:

1. Τις διατάξεις του Ν.Δ της 17ης Ιουλίου 1923 όπως μεταγενέστερα τροποποιήθηκαν και συμπληρώθηκαν και ειδικότερα τα άρθρα 3 και 70.

2. Τις διατάξεις του ΠΝ. 314/1968 (ΦΕΚ 47/Α) όπως τροποποιήθηκαν και συμπληρώθηκαν με το αριθ. 1018/71 Ν. Δ/γμα (ΦΕΚ 220/Α) και με την παρ. 3 του άρθρου 34 του Ν. 1577/85 (ΦΕΚ 210/Α).

3. Τις διατάξεις του αριθ. 183/1986 Π. Δ/τος (ΦΕΚ 70/Α).

4. Τη Γ4Δ/15883/1903/8.2.88 κοινή απόφαση «περί μη δημοσίευσης διαγραμμάτων»

5. Την αριθ. 16/1987 γνωμοδότηση του Κοινοτικού Συμβουλίου Γραμματικούς.

6. Την αριθ. 2/88 γνωμοδότηση του Συμβουλίου Χωροταξίας, Οικισμού και Περιβάλλοντος, Νομού Αιτωλίας και Ακαρνανίας.

7. Την 1/87 πράξη του Δ.Σ. του Γ.Π.Σ. Γραμματικούς, για τον αποχαρακτηρισμό του οικοπέδου στη θέση «Ράμα» Κοιν. Γραμματικούς, λόγω αδυναμίας οικονομικής αποζημίωσης, αποφασίζουμε:

Άρθρο 1.

Εγκρίνεται η τροποποίηση του ρυμοτομικού σχεδίου Γραμματικούς με αποδέσμευση του οικοδομικού τετραγώνου

Μετατρέπεται το ΟΤ (ΑΕΖΗΔ) από χώρος κοινωφελής σε οικοδομήσιμος, όπως φαίνεται στα συνημμένα τοπογραφικά.

Άρθρο 2.

Η ισχύς της παρούσης απόφασης αρχίζει από τη δημοσίευσή της στην Εφημερίδα της Κυβερνήσεως.

Άρθρο 3.

Τα διαγράμματα θα αναρτηθούν δια δεκαπέντε μέρες στο Τμήμα Πολεοδομίας.

Μεσολόγγι, 17 Μαρτίου 1988

Ο Νομάρχης
Γ. ΠΑΠΑΪΩΑΝΝΟΥ

Αριθ. 437 (8)

Καθορισμός χρήσης παραχωρημένου ακινήτου από την Κοινότητα Οινόης στον Πουταχίδη Ιάκωβο του Νικολάου Ν. Κοζάνης.

Ο ΝΟΜΑΡΧΗΣ ΚΟΖΑΝΗΣ


Έχοντας υπόψη:

1. Το Ν. 1512/11.1.1985 (ΦΕΚ 4/Α) για την τροποποίηση και συμπλήρωση πολεοδομικών διατάξεων κ.λπ. και ειδικότερα το άρθρο 3 παρ. 1 αυτού.
2. Το Ν. 1337/12.3.1983 (ΦΕΚ 33Δ/14.3.83) για την επέκταση πολεοδομικών σχεδίων κ.λπ.
3. Το Ν.360/1976 για την Χωροταξία και το Περιβάλλον.
4. Το Ν. 1032/1980 για τη σύσταση του Υπ. ΧΟΠ.
5. Την αριθ. 52/1988 απόφαση του Κοινοτικού Συμβουλίου Οινόης.
6. Την από 4.3.1988 αριθ. πρωτ. 437 εισήγηση του Τμήματος Πολεοδομίας και ΠΕ της Νομαρχίας μας, αποφασίζουμε:

Καθορίζουμε σαν χρήση γης τη λειτουργία που γενικά εξυπηρετεί την επαγγελματική εγκατάσταση κτηνοτροφικών εκμεταλλεύσεων και δραστηριοτήτων βάσει των διατάξεων του ΠΔ 5-5/5.6.84 (ΦΕΚ 314Δ) όπως τροποποιήθηκε με το ΠΣ 14-3/3.4.1986 (ΦΕΚ 271Δ) για το υπόψη τεμάχιο έκτασης 4813 τ.μ. με αριθμό 1178β το οποίο αναφέρεται στο τοπογραφικό διάγραμμα που θεωρήθηκε από την Τοπογραφική Υπηρεσία σαν κοινόχρηστο. Το τοπογραφικό διάγραμμα θεωρήθηκε από το Τμήμα Πολεοδομίας και ΠΕ και αποτελεί αναπόσπαστο τμήμα της παρούσας.

Κοζάνη, 7 Μαρτίου 1988

Ο Νομάρχης
ΓΙΩΡΓΟΣ ΚΕΡΑΜΑΡΗΣ

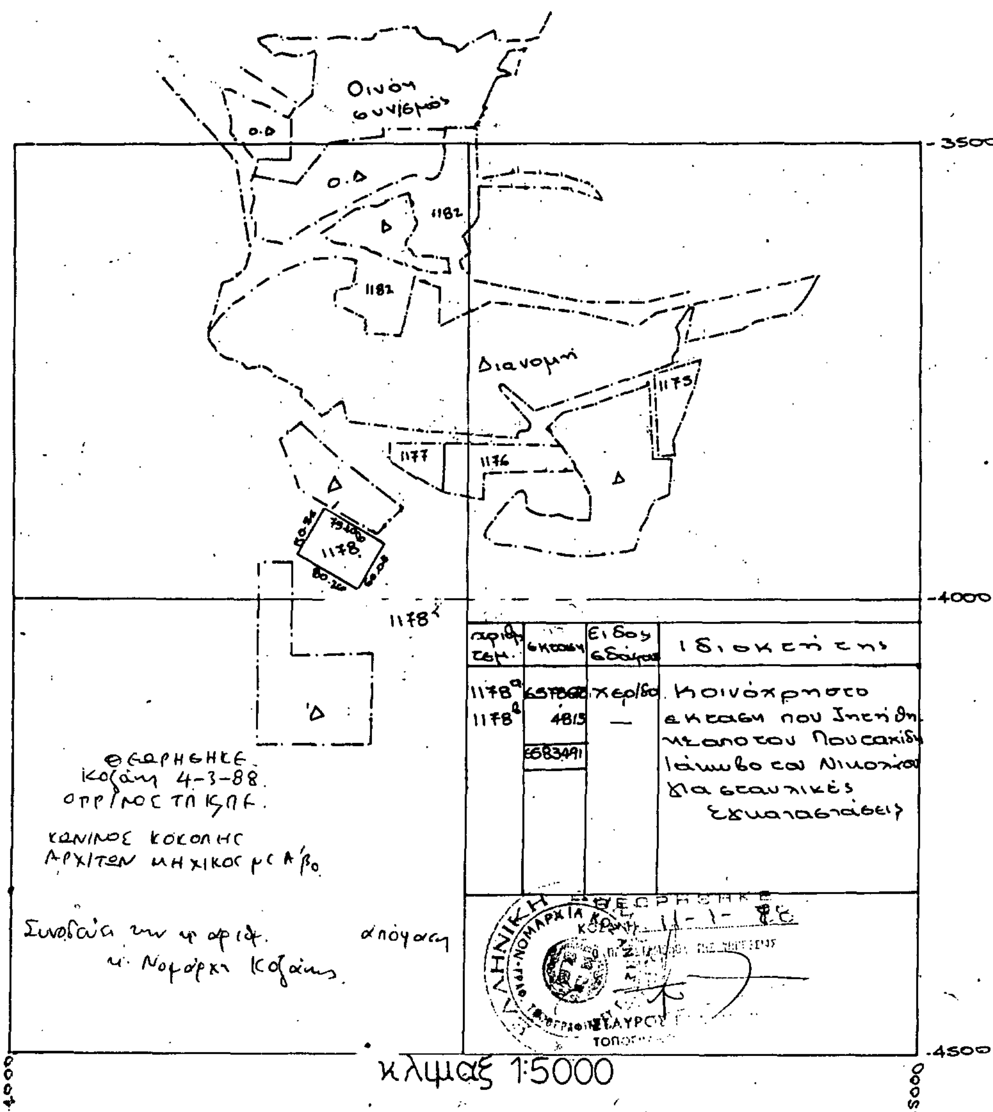

Αριθ. Τ.Π. 723 (9)

Μερική τροποποίηση ρυμοτομικού σχεδίου Πρέβεζας στην περιοχή του οικοδομικού τετραγώνου (ΟΤ) 117α.

Ο ΝΟΜΑΡΧΗΣ ΠΡΕΒΕΖΗΣ

Έχοντας υπόψη:

1. Τις διατάξεις περί διοικητικής αποκέντρωσης.

2. Το Ν.Δ. της 17.7.1923 «πέρί σχεδίων πόλεων κ.λπ.».

3. Τον Α.Ν. 314/1968 «περί παροχής στον Υπουργό Βορείου Ελλάδος και τους Νομάρχας αρμοδιότητος επί θεμάτων εγκρίσεως,επεκτάσεως ή τροποποιήσεως σχεδίων πόλεων και κωμών» (ΦΕΚ 47/Α) όπως αντικαταστάθηκε με το Ν.Δ. 1018/1971 (ΦΕΚ 220/Α), και συμπληρώθηκε με την παράγραφο 2 του άρθρου 33 του Ν. 1337/1983 «επέκταση των Πολεοδομικών σχεδίων, οικιστική ανάπτυξη και σχετικές ρυθμίσεις» (ΦΕΚ 33/Α) όπως η παράγραφος αυτή αντικαταστάθηκε με την παράγραφο 15 του άρθρου 8 του Ν. 1512/1985 «τροποποίηση και συμπλήρωση πολεοδομικών διατάξεων ρύθμιση συναφών θεμάτων και θεμάτων του Ταμείου Νομικών» (ΦΕΚ 4/Α).

4. Το Β.Δ της 27.8.1970 (ΦΕΚ 212/Δ/26.9.70) περί αναθεωρήσεως του ρυμοτομικού σχεδίου της πόλης Πρέβεζας και των όρων και περιορισμών δομήσεως των οικοπέδων αυτού.

5. Το Νόμο 1032/1980 «περί συστάσεως Υπουργείου Χωροταξίας, Οικισμού και Περιβάλλοντος».

6. Το Νόμο 1558/1985 (ΦΕΚ 137/Α'/26.7.1985), άρθρο 27 αυτού για τη σύσταση του Υπουργείου Περιβάλλοντος, Χωροταξίας και Δημοσίων Έργων (Υπ.ΠΕ.ΧΩ.Δ.Ε.).

7. Τις διατάξεις της παραγρ. 3 του άρθρου 34 του Ν. 1577/1985 «Γενικός Οικοδομικός Κανονισμός» (ΦΕΚ 210/Α).

8. Την Εγκ. 82/35988/1533/22.5.1984 του Υπουργείου Χ.Ο.Π. περί αρμοδιοτήτων Νομαρχών.

9. Την 751/1987 απόφαση του Δημοτικού Συμβουλίου του Δήμου Πρέβεζας (ομόφωνη υπέρ της τροποποίησης).


10. Τη σύμφωνη γνώμη του Συμβουλίου Χ.Ο.Π. του Νομού που διατυπώθηκε στο πρακτικό 2ον/25.2.1988 θέμα 1ον, αποφασίζουμε:

Εγκρίνουμε την τροποποίηση του ρυμοτομικού σχεδίου Πρέβεζας, στην περιοχή του οικοδομικού τετραγώνου (Ο.Τ) 117α όπως ειδικότερα φαίνεται στο διάγραμμα που φέρει θεώρηση της Προϊσταμένης του ΤΠ και ΠΕ και Αθηνάς Μαλανδράκη και τη σφραγίδα του Συμβουλίου ΧΟΠ του Νομού.

Η απόφαση αυτή να δημοσιευθεί στην Εφημερίδα της Κυβερνήσεως.

Πρέβεζα, 9 Μαρτίου 1988

Ο Νομάρχης
ΘΩΜΑΣ ΜΕΡΕΝΤΙΤΗΣ

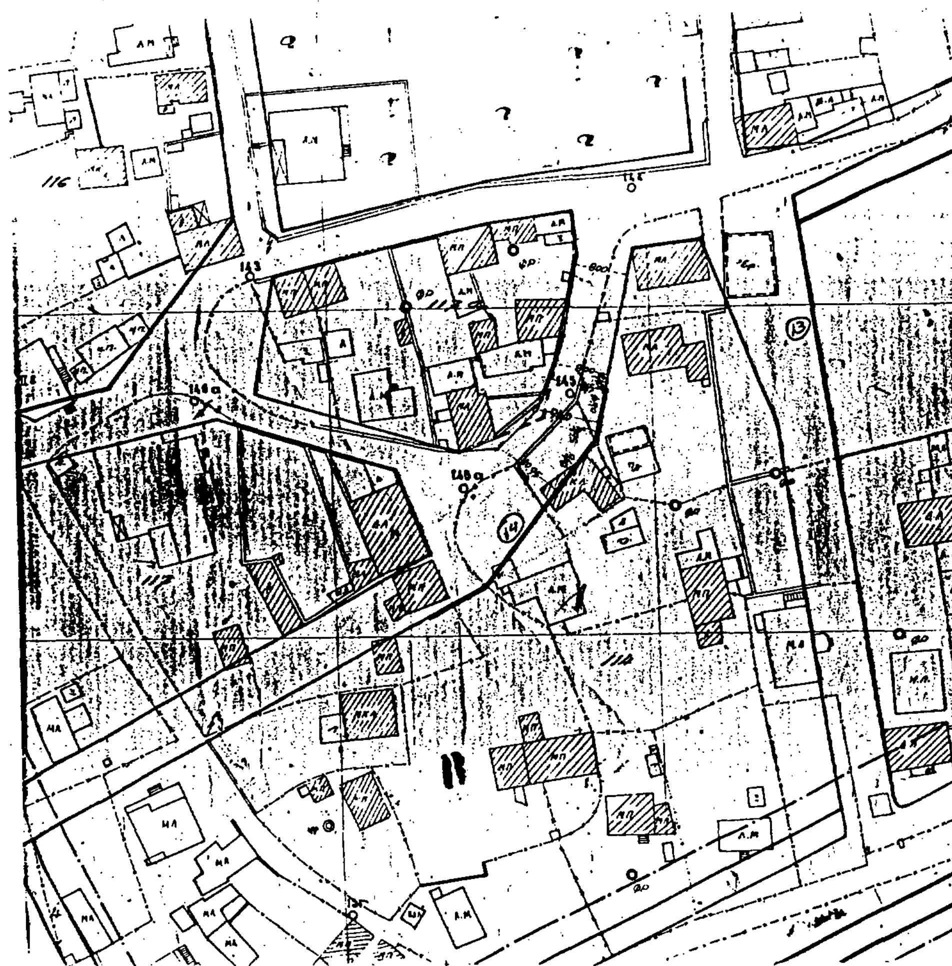

ΜΕΡΙΚΗ ΤΡΟΠΟΠΟΙΗΣΗ ΡΥΜΟΤ/ΚΟΥ
ΣΧΕΔΙΟΥ ΠΡΕΒΕΖΑΣ
ΚΛ.1:500

——— εγκρινόμενη Ο.Γ. συνεχής ερυθρά
— — — καταργούμενη Ο.Γ. διακοπτόμενη ερυθρά



Α. Μαλανδράκη
Αρχιτέκτων



Αριθ. Τ.Π. 92 (10)

Μερική τροποποίηση ρυμοτομικού σχεδίου Πρέβεζας στην περιοχή του οικοδομικού τετραγώνου 145.

Ο ΝΟΜΑΡΧΗΣ ΠΡΕΒΕΖΗΣ

Έχοντας υπόψη:

1. Τις διατάξεις περί διοικητικής αποκέντρωσης.

2. Το Ν.Δ. της 17.7.1923 «περί σχεδίων πόλεων κ.λπ.».

3. Τον Α.Ν. 314/1968 «περί παροχής στον Υπουργό Βορείου Ελλάδος και τους Νομάρχας αρμοδιότητος επί θεμάτων εγκρίσεως, επεκτάσεως ή τροποποιήσεως σχεδίων πόλεων και κωμών» (ΦΕΚ 47/Α) όπως αντικαταστάθηκε με το Ν.Δ. 1018/1971 (ΦΕΚ 220/Α), και συμπληρώθηκε με την παράγραφο 2 του άρθρου 33 του Ν. 1337/1983 «επέκταση των Πολεοδομικών σχεδίων, οικιστική ανάπτυξη και σχετικές ρυθμίσεις» (ΦΕΚ 33/Α) όπως η παράγραφος αυτή αντικαταστάθηκε με την παράγραφο 15 του άρθρου 8 του Ν. 1512/1985 «τροποποίηση και συμπλήρωση πολεοδομικών διατάξεων ρύθμιση συναφών θεμάτων και θεμάτων του Ταμείου Νομικών» (ΦΕΚ 4/Α).

4. Το Β.Δ της 27.8.1970 (ΦΕΚ 212/Δ/26.9.70) «περί αναθεωρήσεως του ρυμοτομικού σχεδίου της πόλης Πρέβεζας και των όρων και περιορισμών δομήσεως των οικοπέδων αυτού».

5. Το Νόμο 1032/1980 «περί συστάσεως Υπουργείου Χωροταξίας, Οικισμού και Περιβάλλοντος».

6. Το Νόμο 1558/1985 (ΦΕΚ 137/Α'/26.7.1985, άρθρο 27 αυτού για τη σύσταση του Υπουργείου Περιβάλλοντος, Χωροταξίας και Δημοσίων Έργων (Υπ.ΠΕ.ΧΩ.Δ.Ε.).

7. Τις διατάξεις της παραγρ. 3 του άρθρου 34 του Ν. 1577/1985 «Γενικός Οικοδομικός Κανονισμός» (ΦΕΚ 210/Α).

8. Την Εγκ. 82/35988/1533/22.5.1984 του Υπουργείου Χ.Ο.Π. περί αρμοδιοτήτων Νομαρχών.

9. Την 504/1987 απόφαση του Δημοτικού Συμβουλίου του Δήμου Πρέβεζας (ομόφωνη υπέρ της τροποποίησης).

10. Τη σύμφωνη γνώμη του Συμβουλίου Χ.Ο.Π. του Νομού που διατυπώθηκε στο πρακτικό του 1ου/20.1.1988 θέμα 9ον, αποφασίζουμε:


Εγκρίνουμε την τροποποίηση του ρυμοτομικού σχεδίου Πρέβεζας, στην περιοχή του οικοδομικού τετραγώνου (Ο.Τ) 145 στην οδό Αγίας Παρασκευής όπως ειδικότερα φαίνεται στο διάγραμμα που φέρει θεώρηση της Προϊσταμένης του ΤΠ και ΠΕ Αθηνάς Μαλανδράκη και τη σφραγίδα του Συμβουλίου ΧΟΠ του Νομού.

Η απόφαση αυτή να δημοσιευθεί στην Εφημερίδα της Κυβερνήσεως.

Πρέβεζα, 9 Μαρτίου 1988

Ο Νομάρχης

ΘΩΜΑΣ ΜΕΡΕΝΤΙΤΗΣ

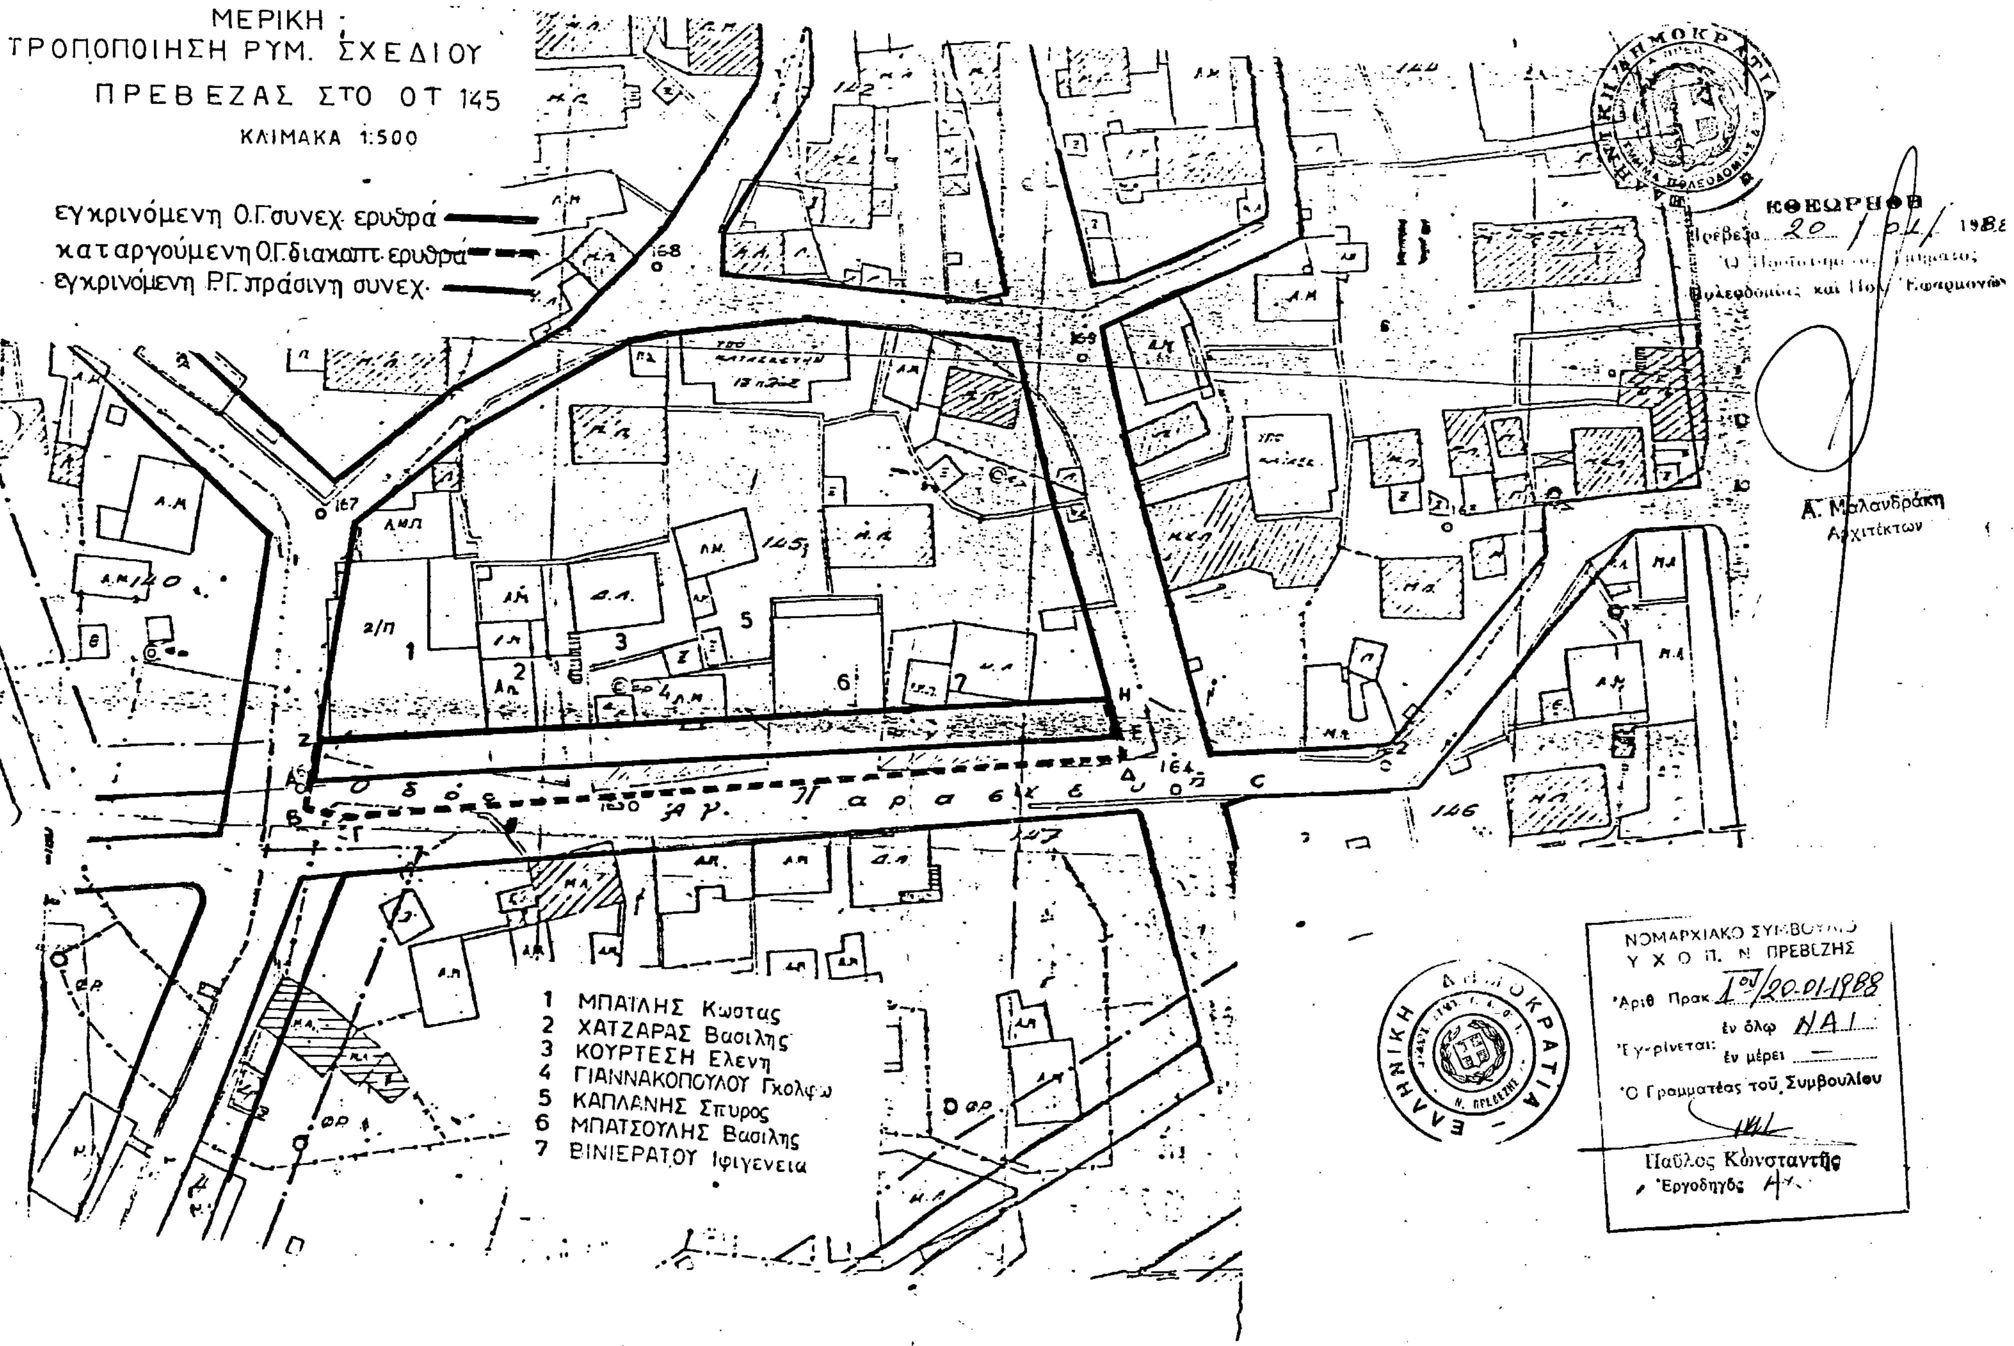
ΜΕΡΙΚΗ
ΤΡΟΠΟΠΟΙΗΣΗ ΡΥΜ. ΣΧΕΔΙΟΥ
ΠΡΕΒΕΖΑΣ ΣΤΟ ΟΤ 145
ΚΛΙΜΑΚΑ 1:500
εγκρινόμενη Ο.Γ. συνεχ. ερυθρά
καταργούμενη Ο.Γ. διακοπτ. ερυθρά
εγκρινόμενη Ρ.Γ. πράσινη συνεχ.
Οδός Αγ. Παρασκευής
145
146
1 ΜΠΑΪΛΗΣ Κώστας
2 ΧΑΤΖΑΡΑΣ Βασίλης
3 ΚΟΥΡΤΕΣΗ Ελένη
4 ΓΙΑΝΝΑΚΟΠΟΥΛΟΥ Γκόλφω
5 ΚΑΠΛΑΝΗΣ Σπύρος
6 ΜΠΑΤΣΟΥΛΗΣ Βασίλης
7 ΒΙΝΙΕΡΑΤΟΥ Ιφιγένεια
ΚΘΕΩΡΗΘΗ
Πρέβεζα 20/01/1988
Α. Μαλανδράκη
Αρχιτέκτων
ΝΟΜΑΡΧΙΑΚΟ ΣΥΜΒΟΥΛΙΟ
Υ.Χ.Ο.Π. Ν. ΠΡΕΒΕΖΗΣ
Αριθ. Πρακ. 1ου/20.01.1988
Εγκρίνεται: εν όλω ΝΑΙ
εν μέρει —
Ο Γραμματέας του Συμβουλίου
Παύλος Κωνσταντής
Εργοδηγός
ΕΛΛΗΝΙΚΗ ΔΗΜΟΚΡΑΤΙΑ